



Общая площадь площадки: 150,7 м²

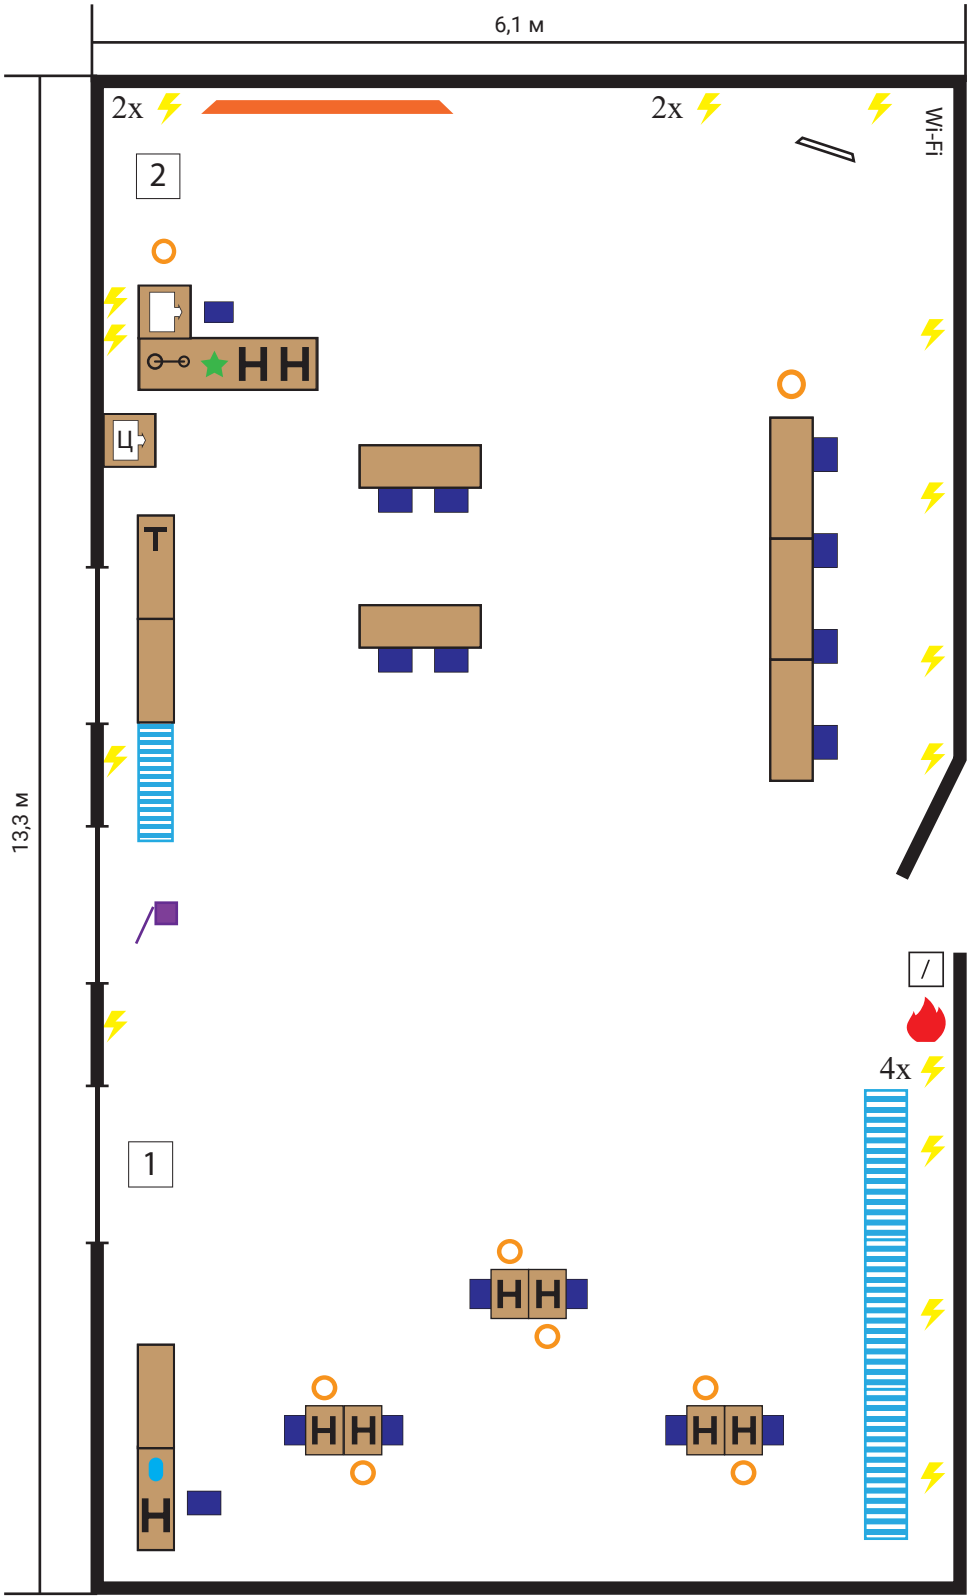


Рабочие места участников, зона демонстрации заданий: 81,1 м²

Комната участников: 54,5 м<sup>2</sup>

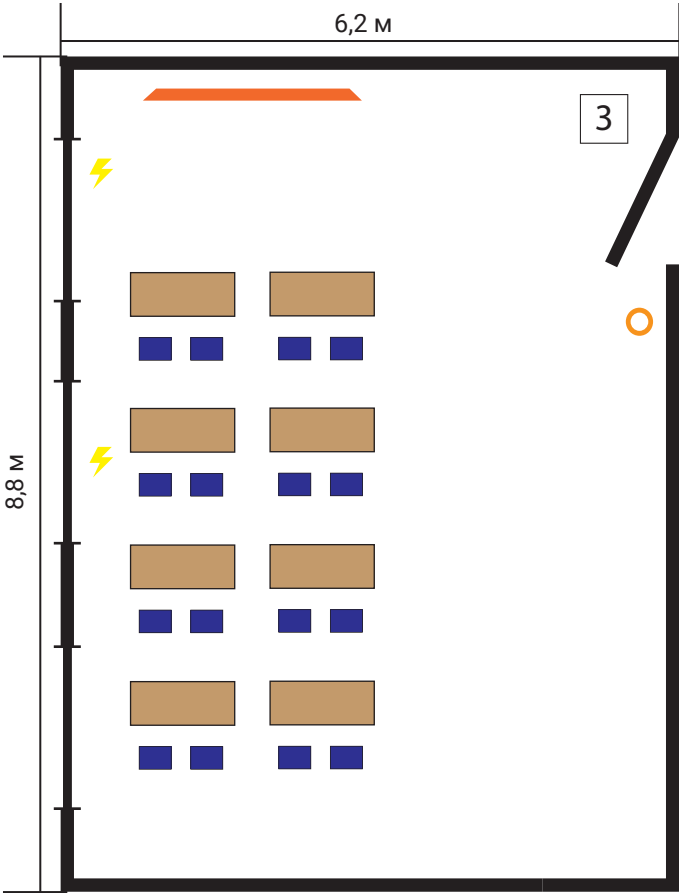

Комната главного эксперта,  
комната экспертов: 15,1 м<sup>2</sup>

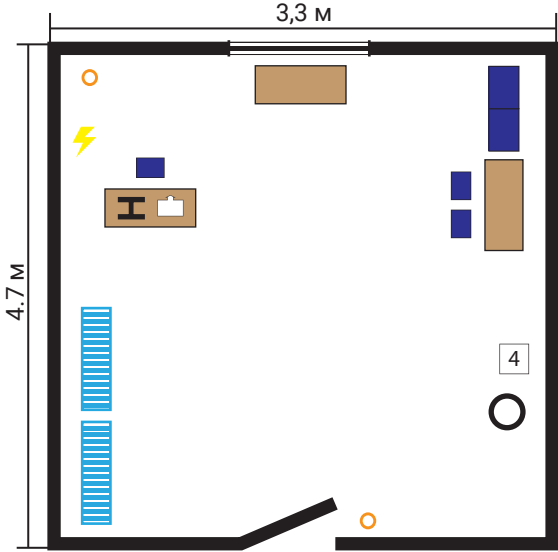

УСЛОВНЫЕ ОБОЗНАЧЕНИЯ:

Поз.	Обозначения на плане	Наименование
1		Рабочие места участников
2		Демонстрационная зона
3		Комната участников
4		Комната экспертов
5		Видеокамера на штативе
6		Стол
7		Стол односторонний
8		Принтер черно - белое
9		Принтер цветной

Поз.	Обозначения на плане	Наименование
10		Урна
11		Зона хранения инвентаря
12		Стул
13		Интерактивная дисплей
14		Розетки 220В
15		Ноутбук
16		Wi-Fi точка доступа
17		Флипчарт
18		Таймер

Поз.	Обозначения на плане	Наименование
19		Аптечка
20		Средство индивидуальной защиты
21		Огнетушитель
22		Переключатели
23		Вешалка для одежды
24		Документ камера
25		Акустическая система
26		Сканер